
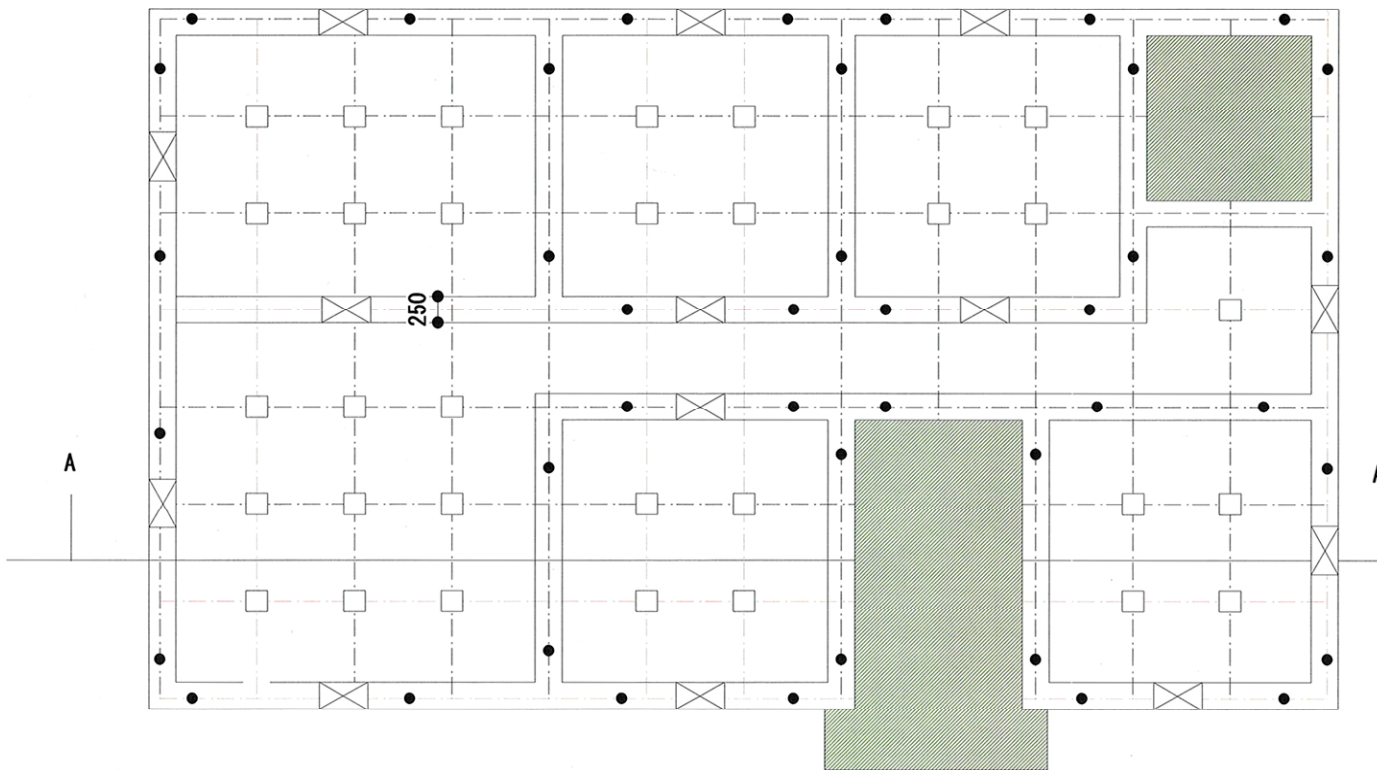
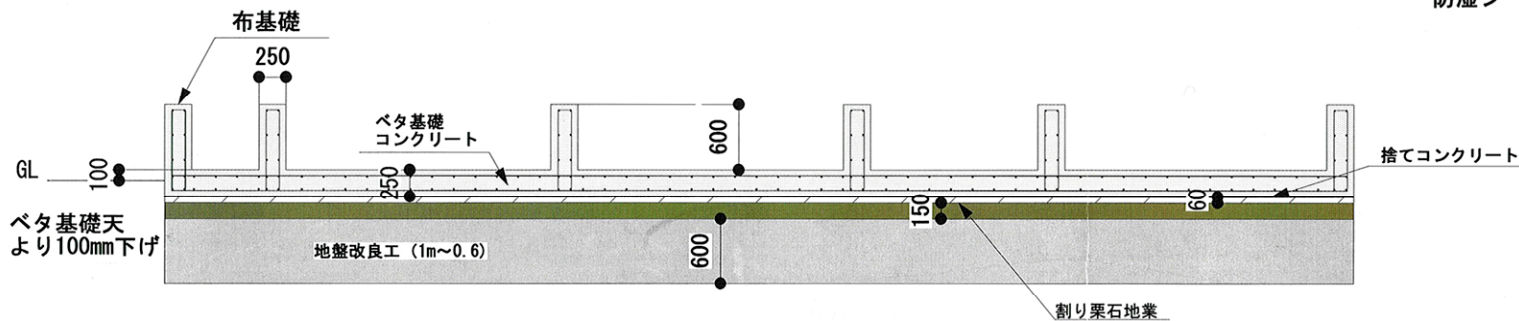


床下換気口 (450 * 200) 



● 印 アンカーボルト位置 (M=φ16mm L=300)
間隔 2000mm以内に設置



割り栗石地業 厚さ150mm

1. 地盤調査
2. 地盤調査状況により構造計算によりベタ基礎の配筋等を決定
3. 地盤調査結果により地盤改良を施す

断面詳細図 s : 1/25

